


# VIVENDA 38 (3 dorm.)

## escala B, planta 3, porta 2


rebedor/ passadís	11.25 m2
distribuidor	1.24 m2
sala d'estar	25.70 m2
cuina	8.44 m2
bany	4.25 m2
dormitori 1	11.56 m2
dormitori 2	10.41 m2
espai sotacoberta 1	14.80 m2
lavabo	3.11 m2
terrasa 1	7.99 m2
terrasa 2	13.55 m2
terrasa 3	48.48 m2

Total superfície útil interior  
**TOTAL SUPERFÍCIE CONSTRUÏDA**  
 (porxos al 50%)

90.76 m2  
 114.28 m2

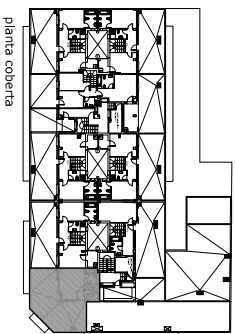


planta coberta

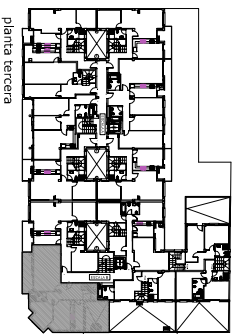

planta tercera

## ESCALA B, PLANTA 3, PORTA 2

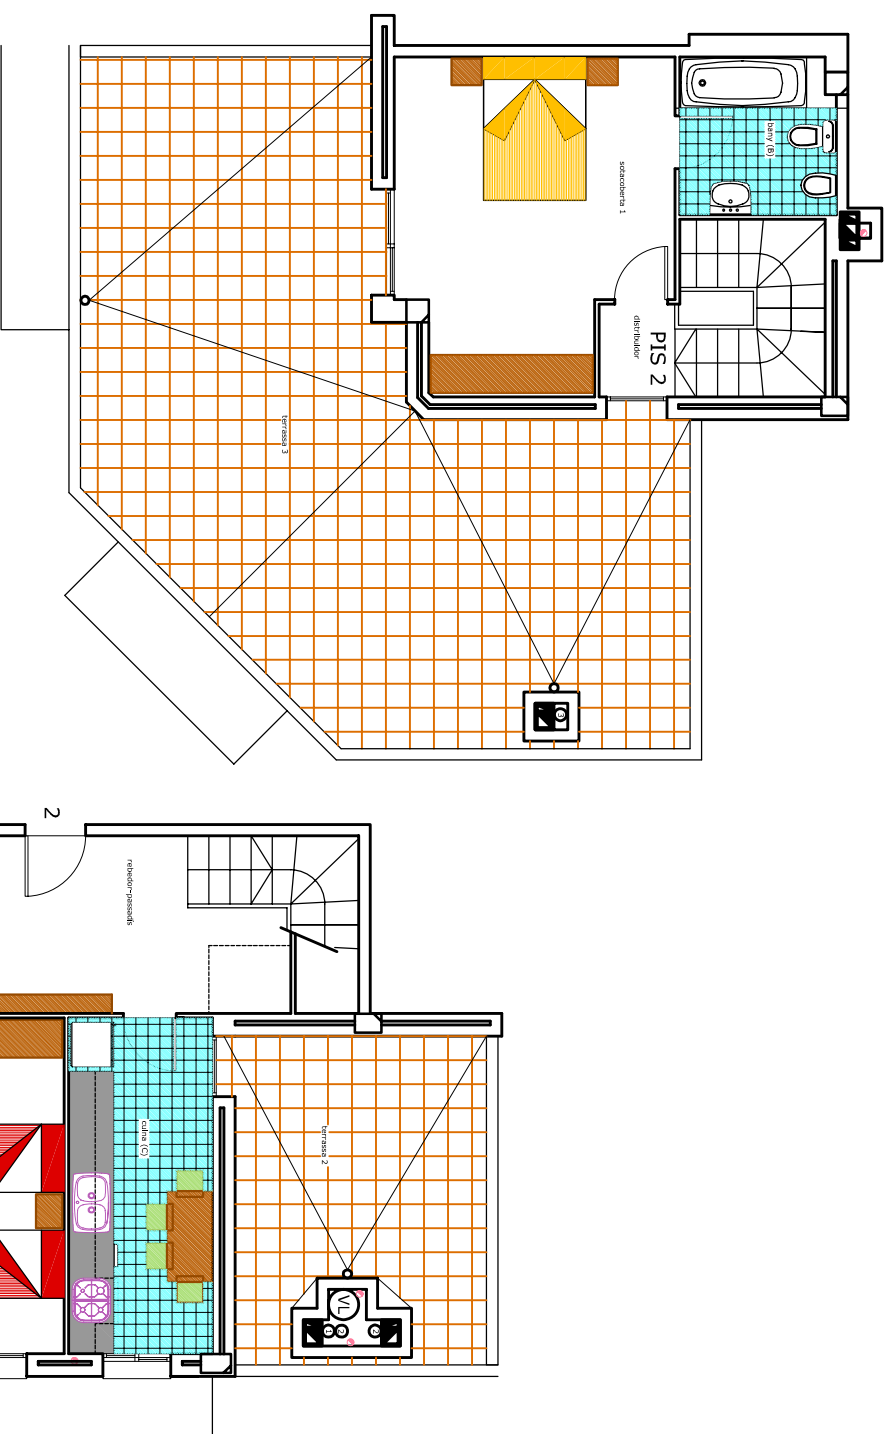

PROMOTOR: ESPIGMA 1995 S.L.  
 CONSTRUCTOR: PEDRO ESPEJO VERGARA  
 OBRA: C/ ALBIOL - C/ COVES DE L'ARNAU (EL MORELL)

Les superfícies, dimensions, situació de pilars i ventilacions de banys i cuines són aproximades, i poden patir variacions durant el replanteig definitiu en l'execució de l'obra.