



ALÇAT EST

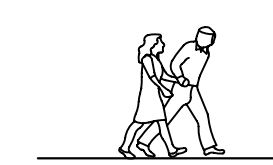


ALÇAT NORD



ALÇAT OEST

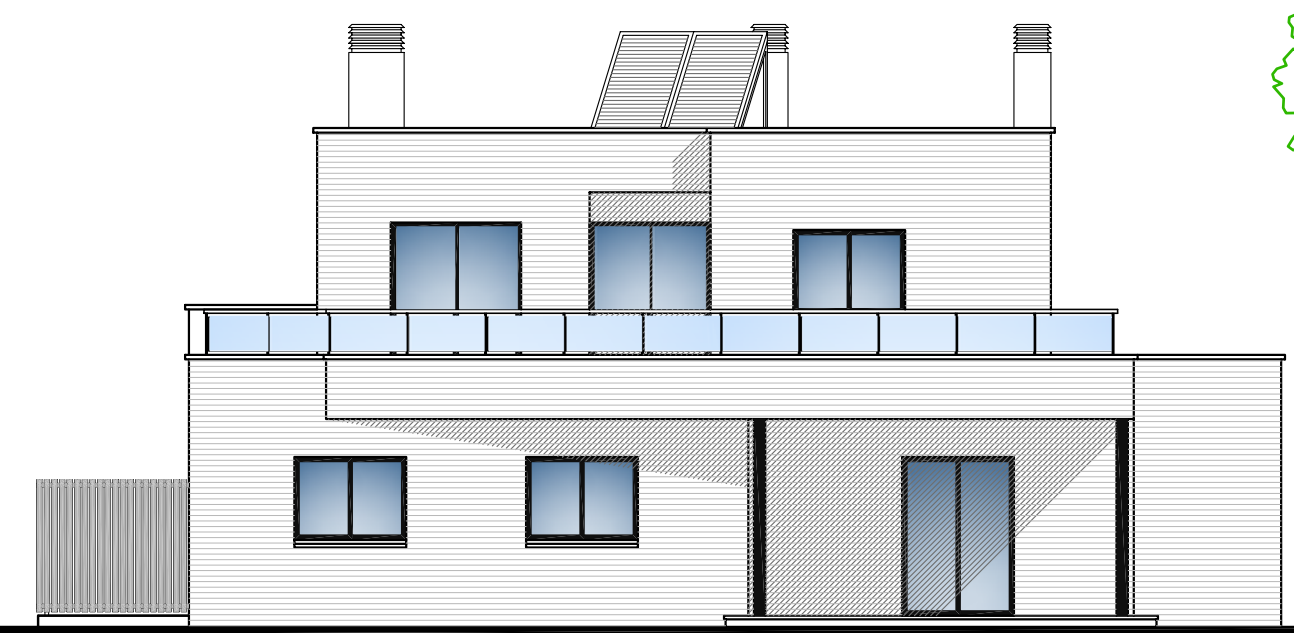


ALÇAT SUD

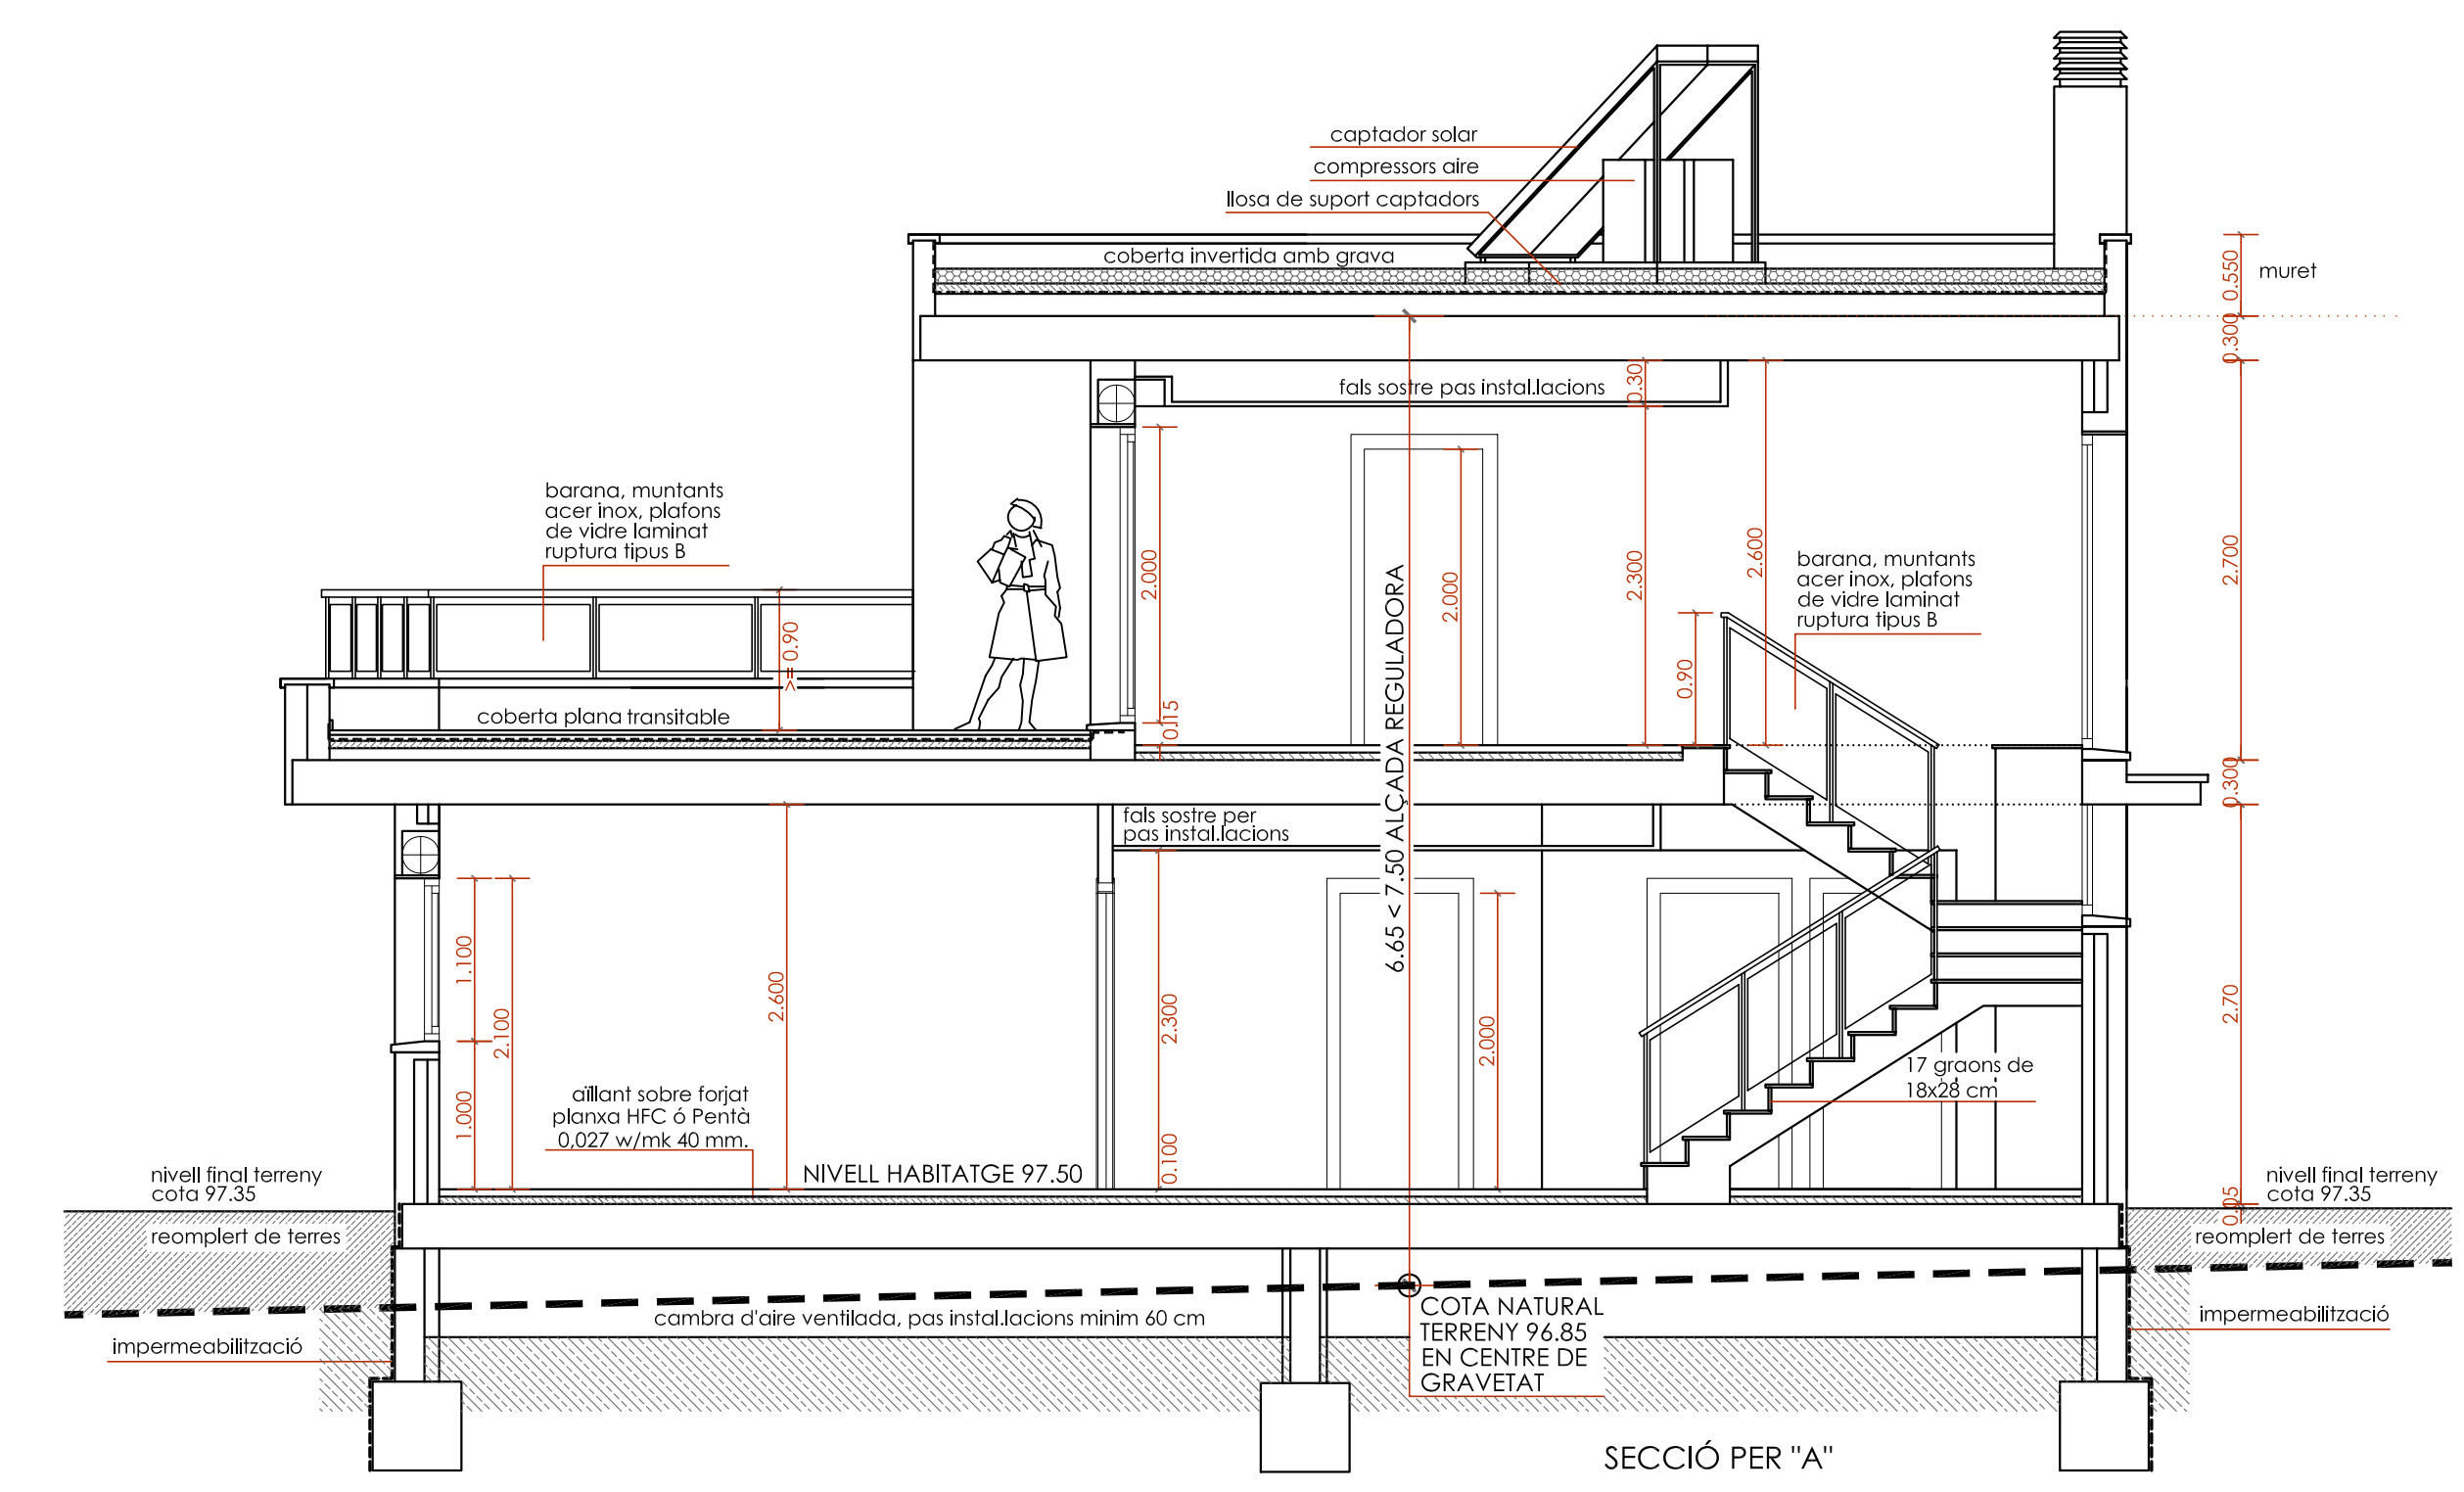

SECCIÓ PER "A"

DETALLS CONSTRUCTIUS I FUSTERIES EN PLÀNOL Nº 15

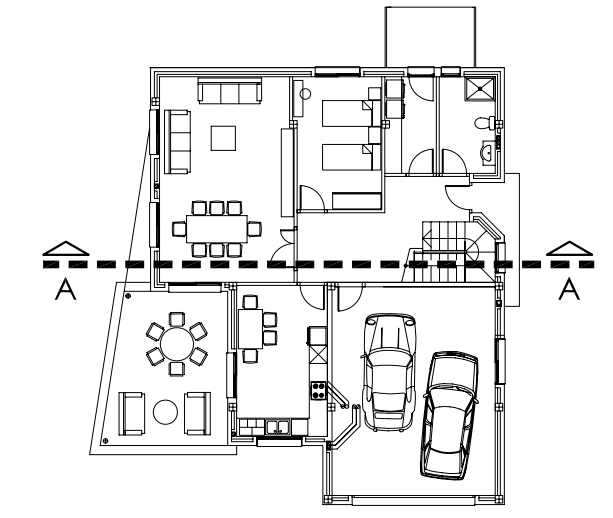

PROJECTE : BÀSIC I EXECUTIU DE 12 HABITATGES UNIFAMILIARS AÏLLATS REF: 711/0913
 SITUACIÓ : C/ FREDERIC MARES Nº 4, CAMBRILS.
 PROMOTOR : CONSTRUCCIONES ESPEJO S.L.

ALÇATS I SECCIÓ HABITATGE 1
 escala 1/100 - 1/50

VICTOR ABEL BAIGES GISPERT, arquitecte.