




ALÇAT EST





ALÇAT NORD



ALÇAT OEST

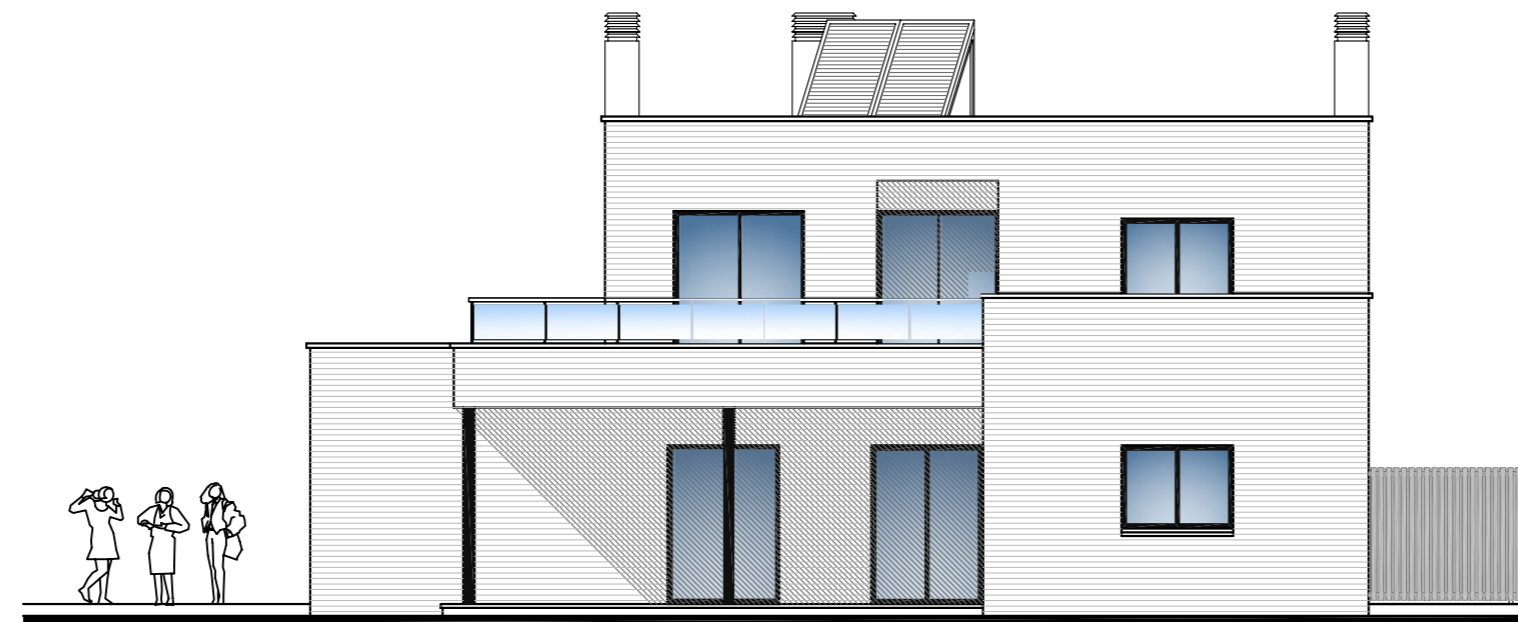

ALÇAT SUD

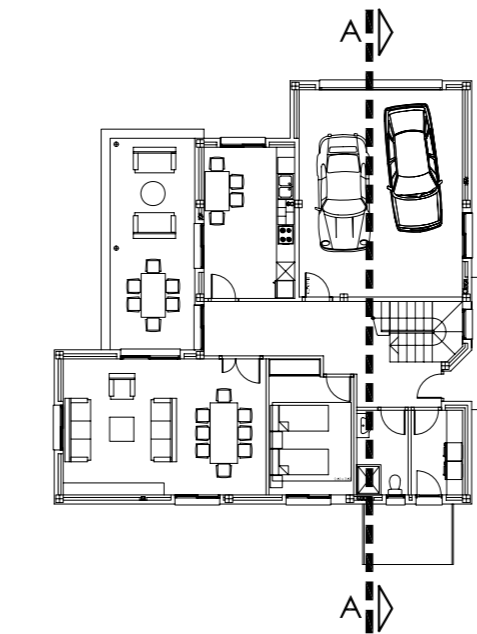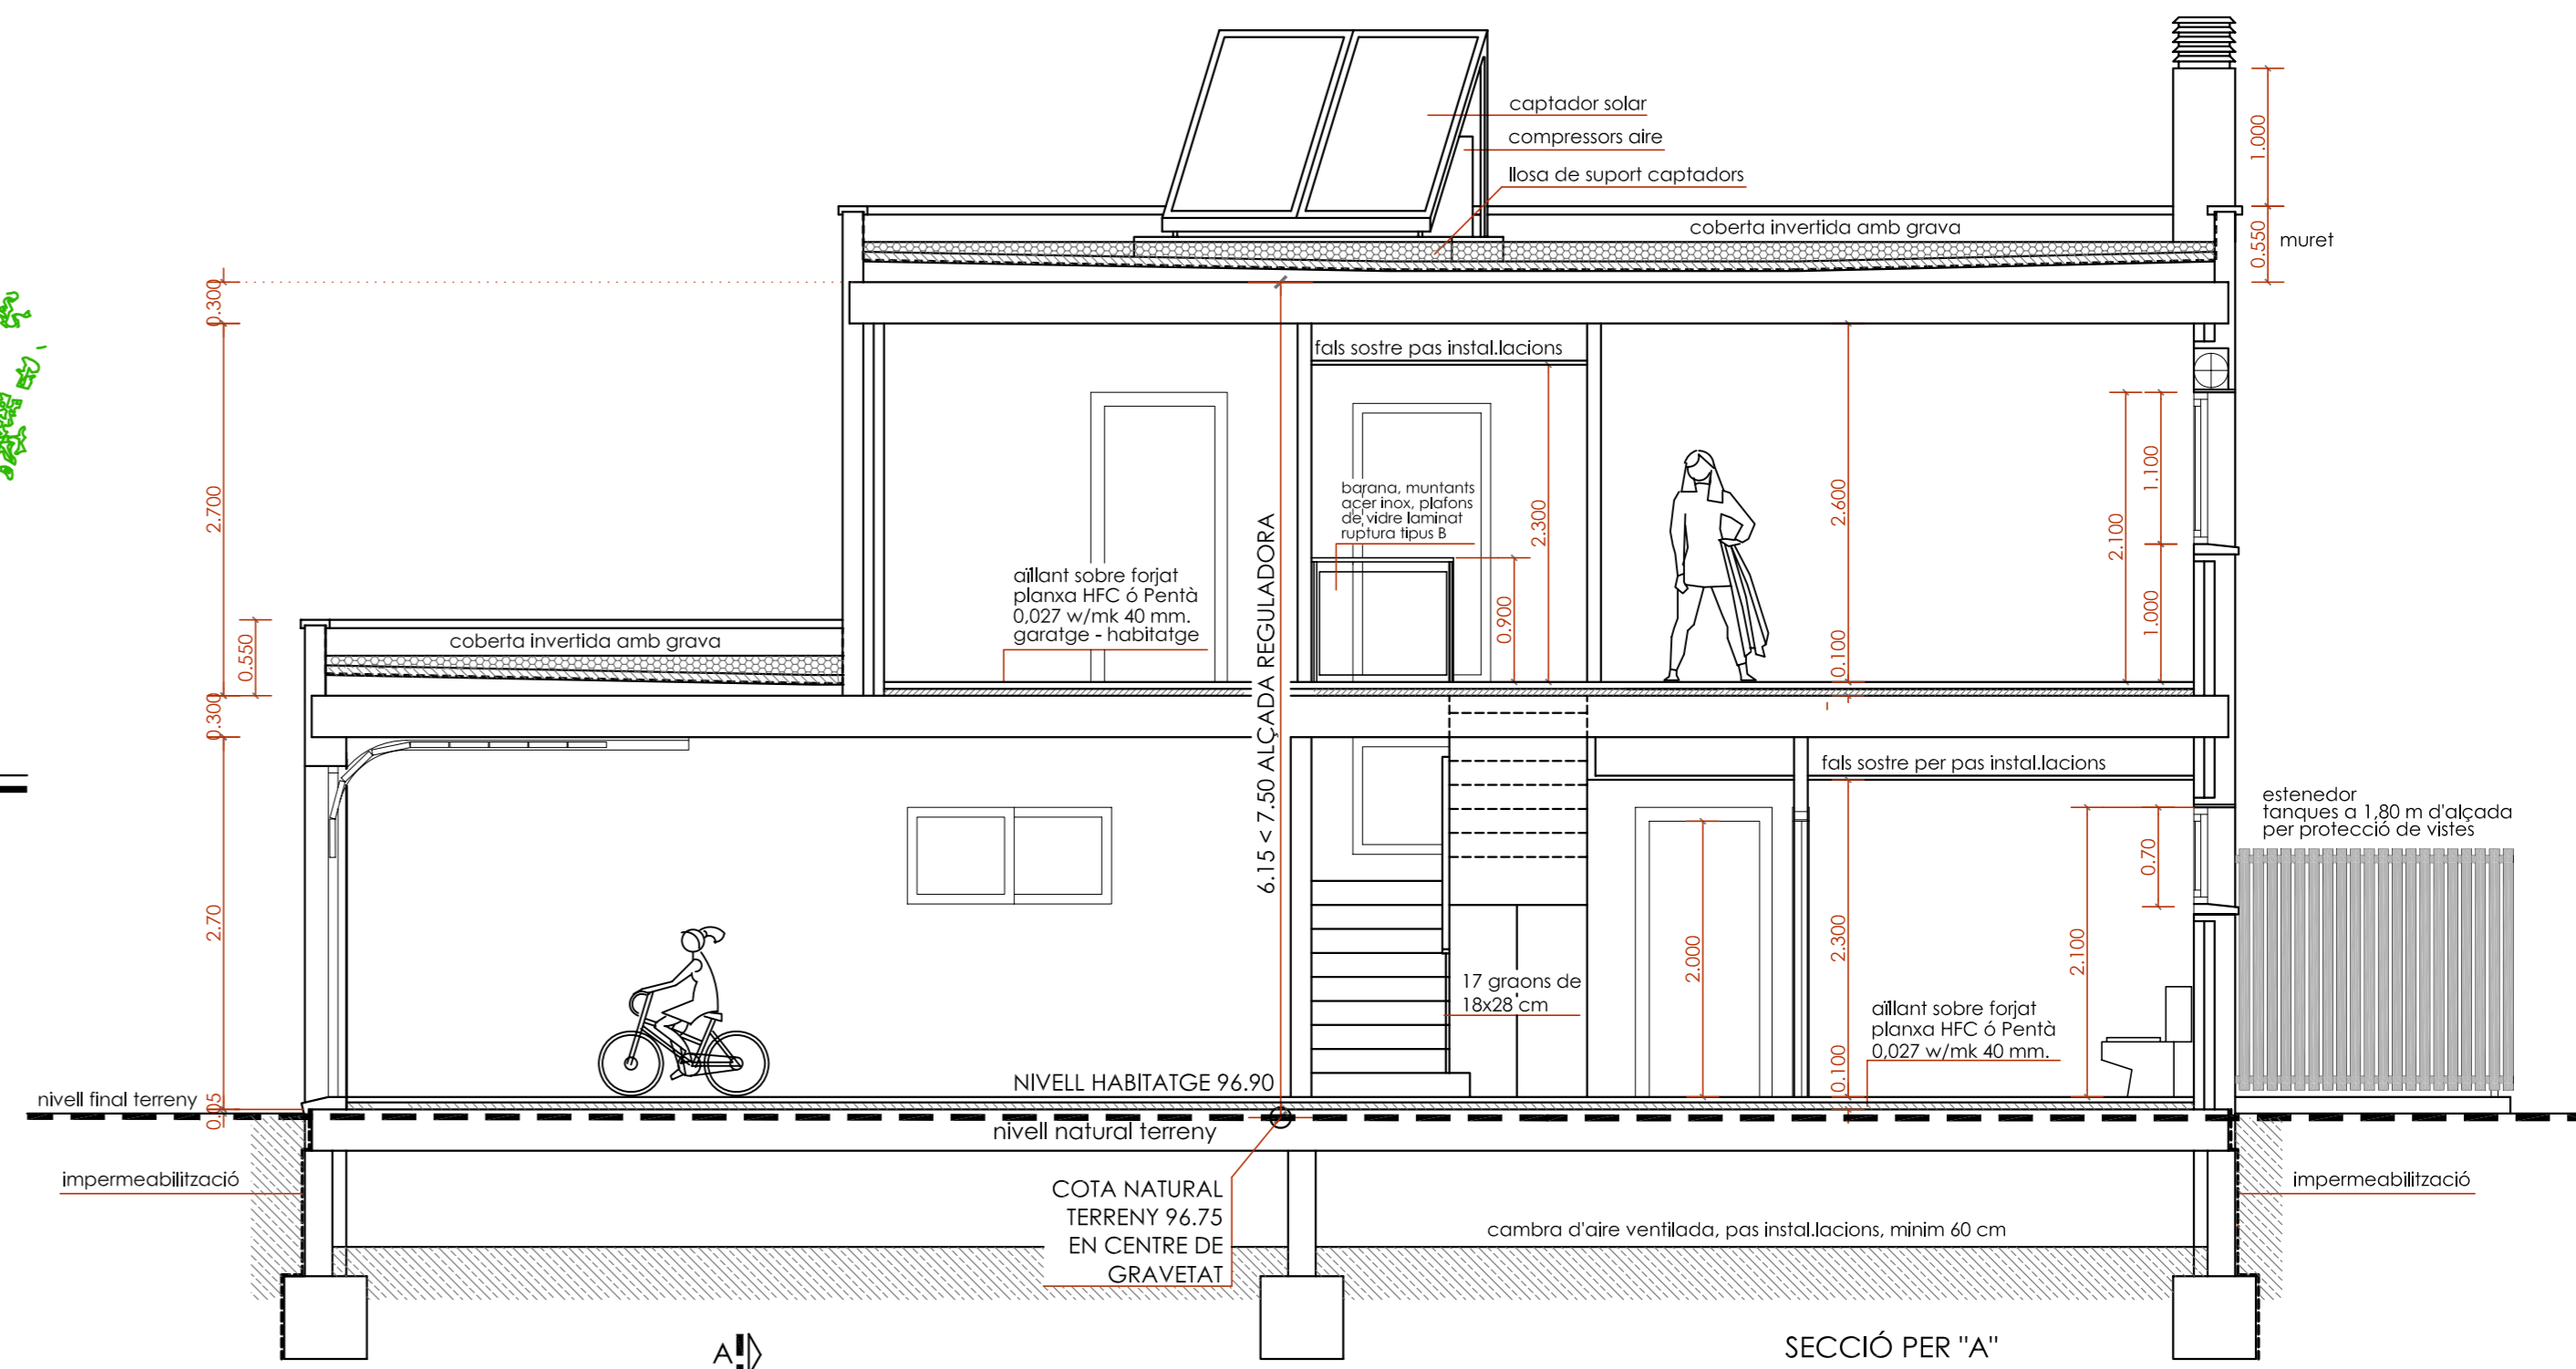

DETALLS CONSTRUCTIUS I FUSTERIES EN PLÀNOL N° 15

PROJECTE : BÀSIC I EXECUTIU DE 12 HABITATGES UNIFAMILIARS AÏLLATS REF: 711/0913
SITUACIÓ : C/ FREDERIC MARES N° 4, CAMBRILS.
PROMOTOR : CONSTRUCCIONES ESPEJO S.L.

ALÇATS I SECCIÓ HABITATGE 12
escala 1/100 - 1/50
14
VICTOR ABEL BAIGES GISPERT, arquitecte.