


ALÇAT EST

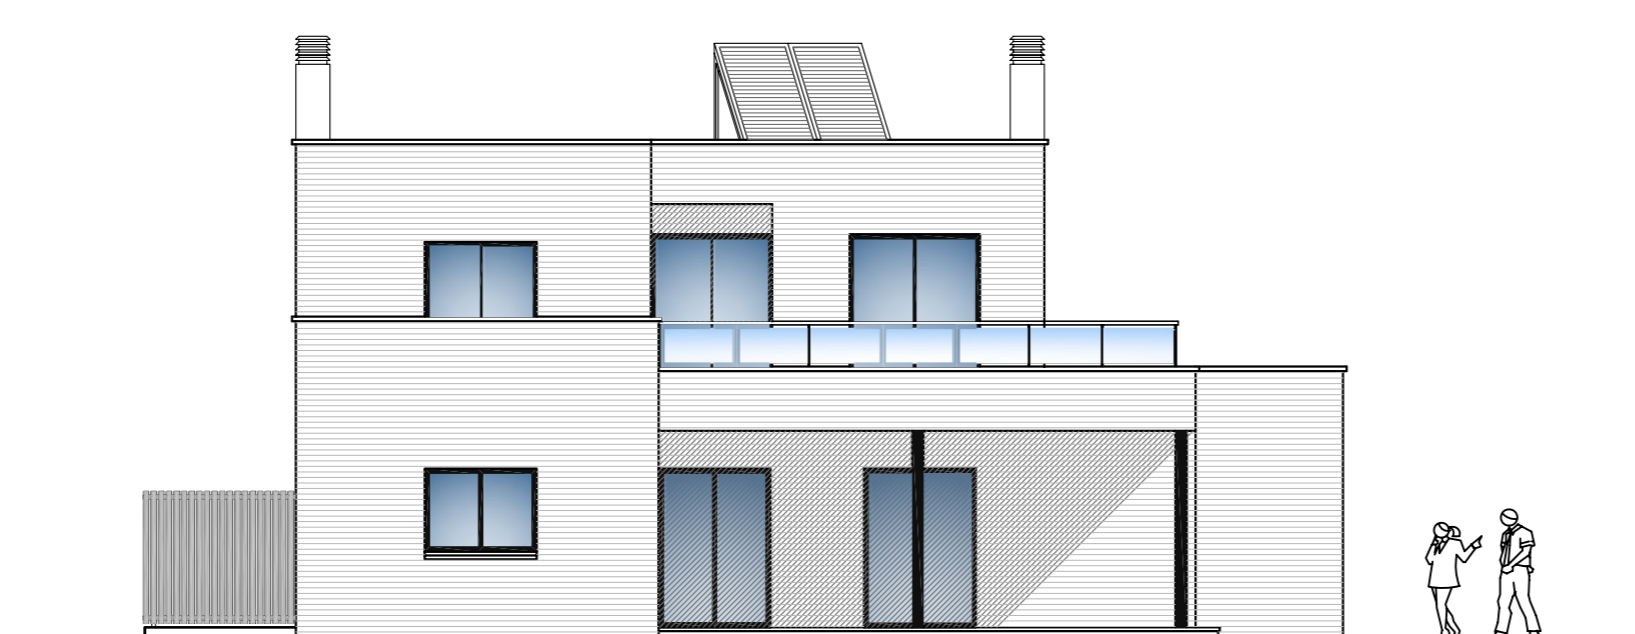


ALÇAT SUD



ALÇAT OEST




ALÇAT NORD

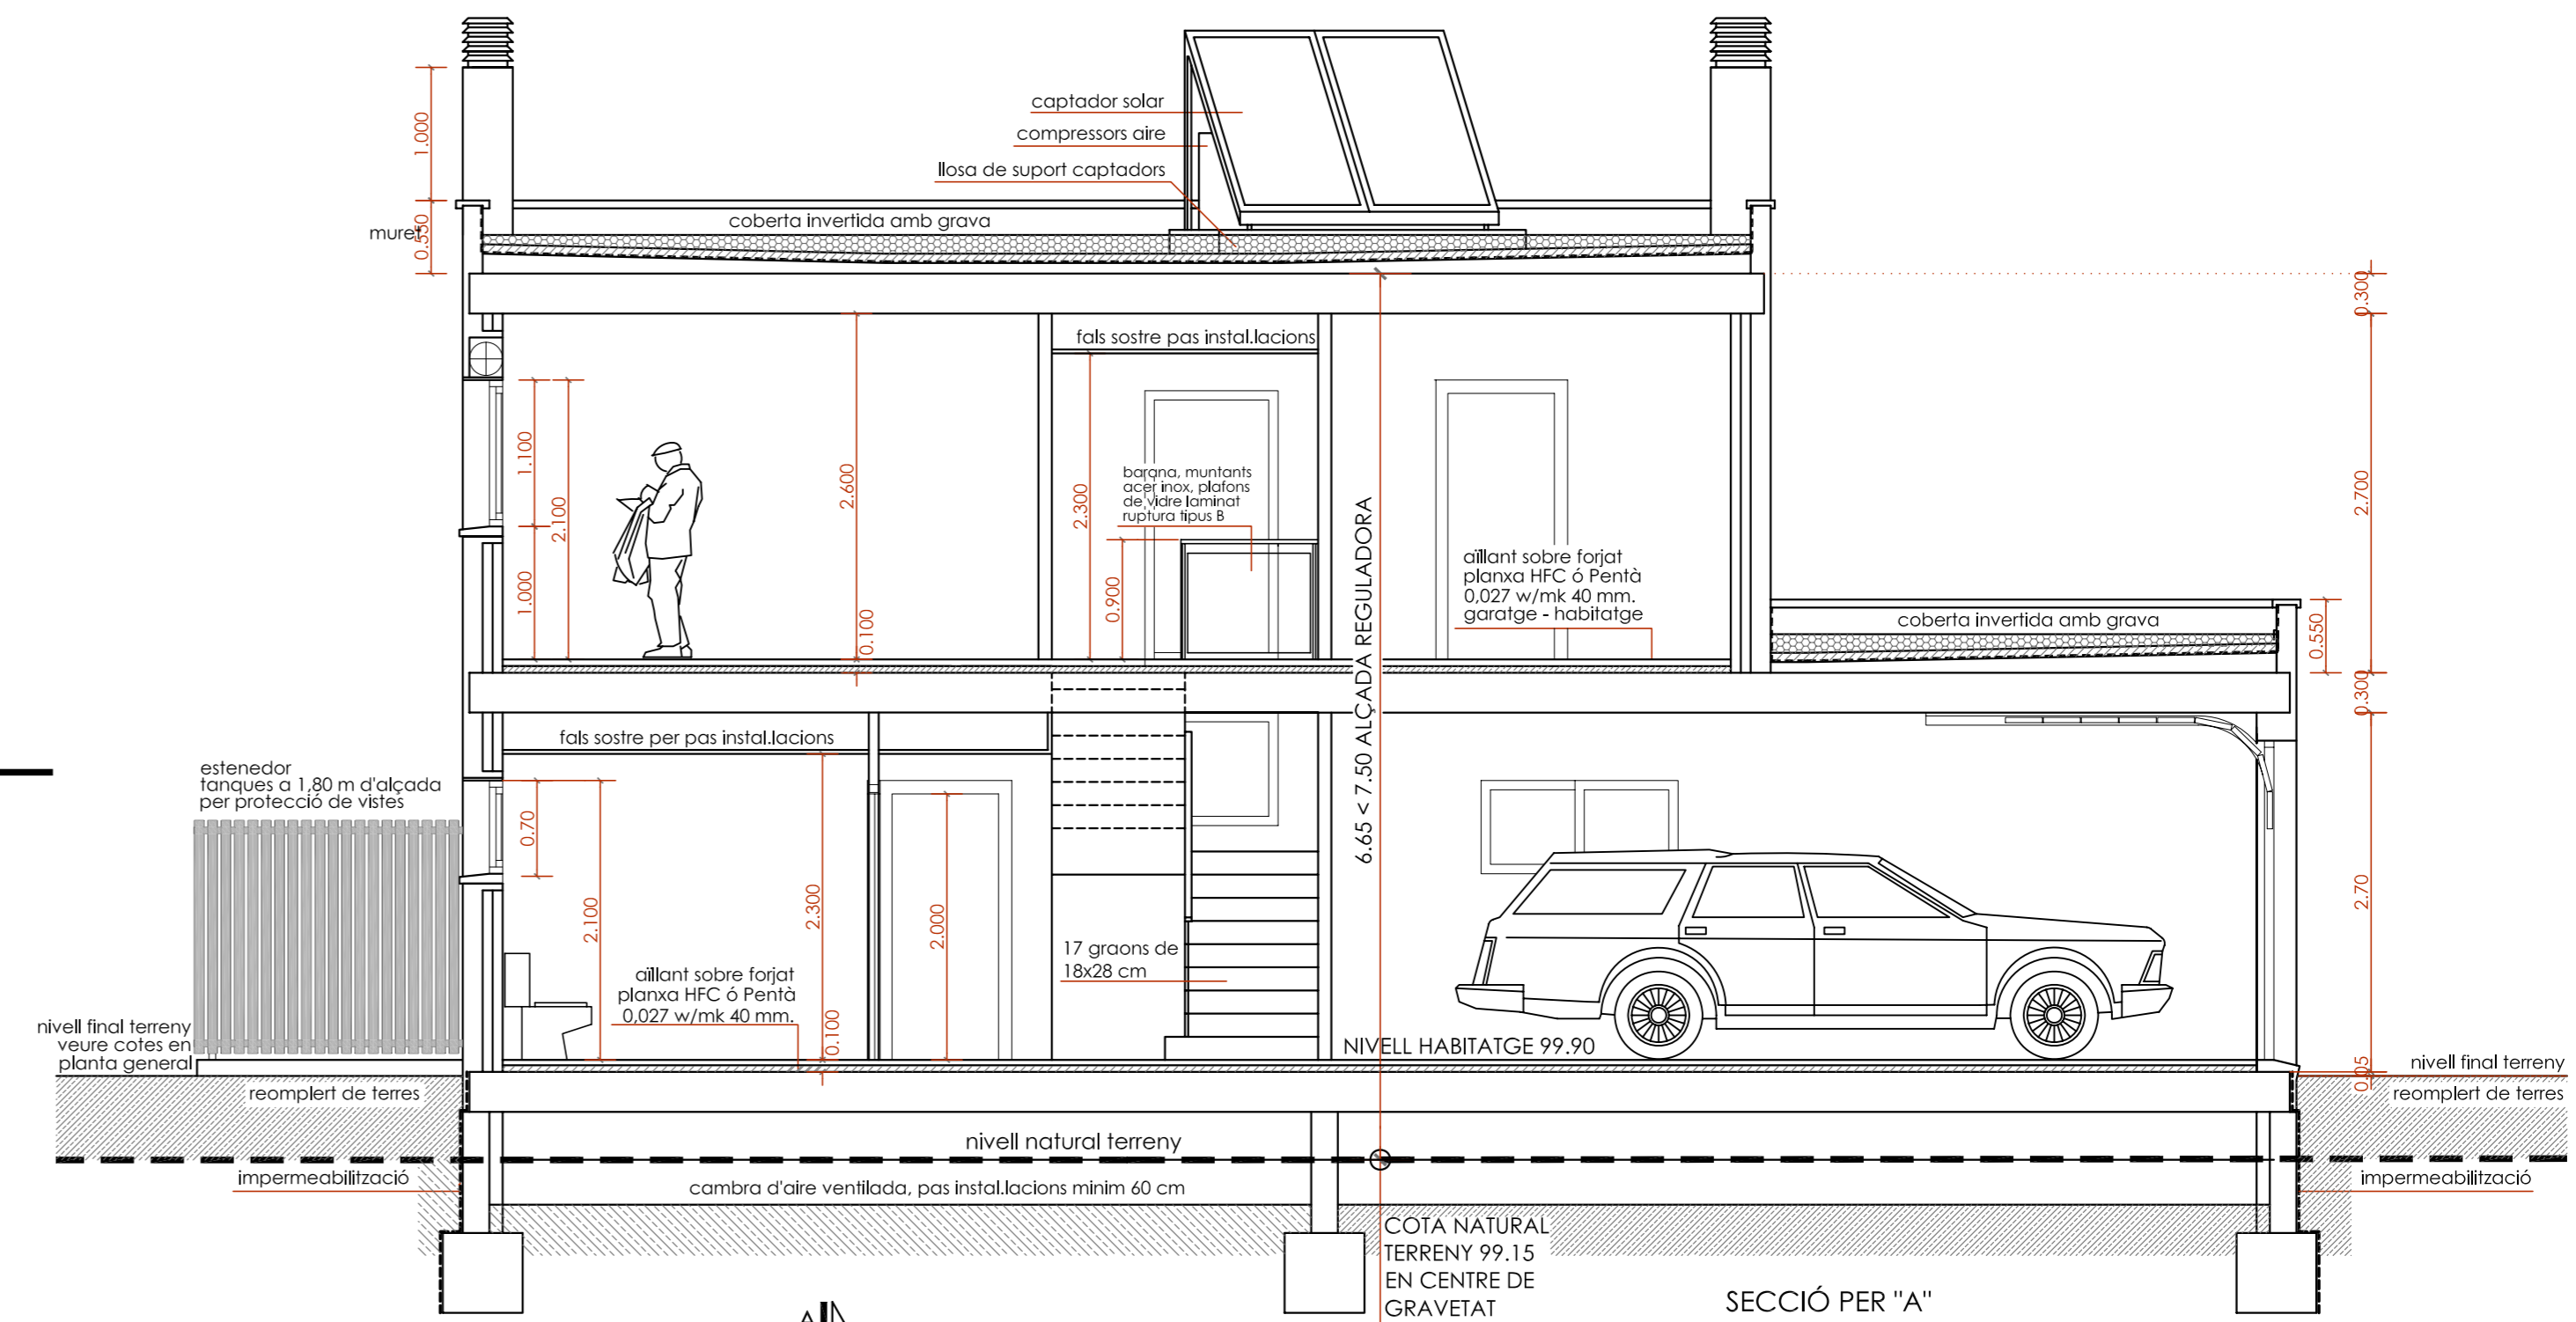

(Nota: Els nivells representats corresponen al habitatge 5 com cas mes desfavorable)

SECCIÓ PER "A"

DETALLS CONSTRUCTIUS I FUSTERIES EN PLÀNOL N° 15

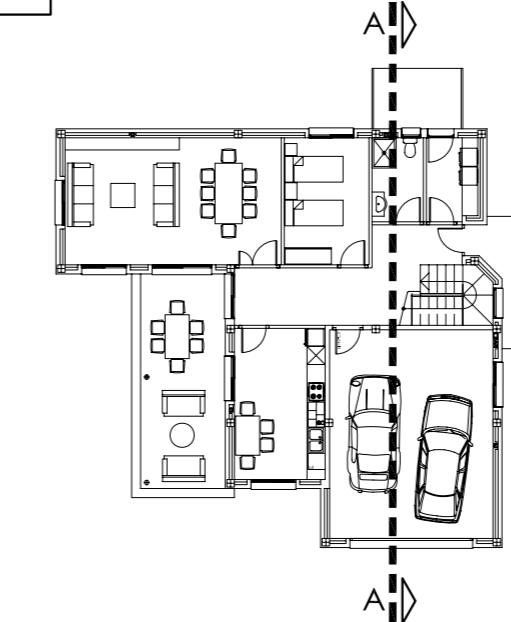

PROJECTE : BÀSIC I EXECUTIU DE 12 HABITATGES UNIFAMILIARS AÏLLATS REF: 711/0913
 SITUACIÓ : C/ FEDERIC MARES N° 4, CAMBRILS.
 PROMOTOR : CONSTRUCCIONES ESPEJO S.L.

ALÇATS I SECCIÓ
 HABITATGES 2, 3, 4 i 5
 escala 1/100 - 1/50