




ALÇAT EST

ALÇAT SUD

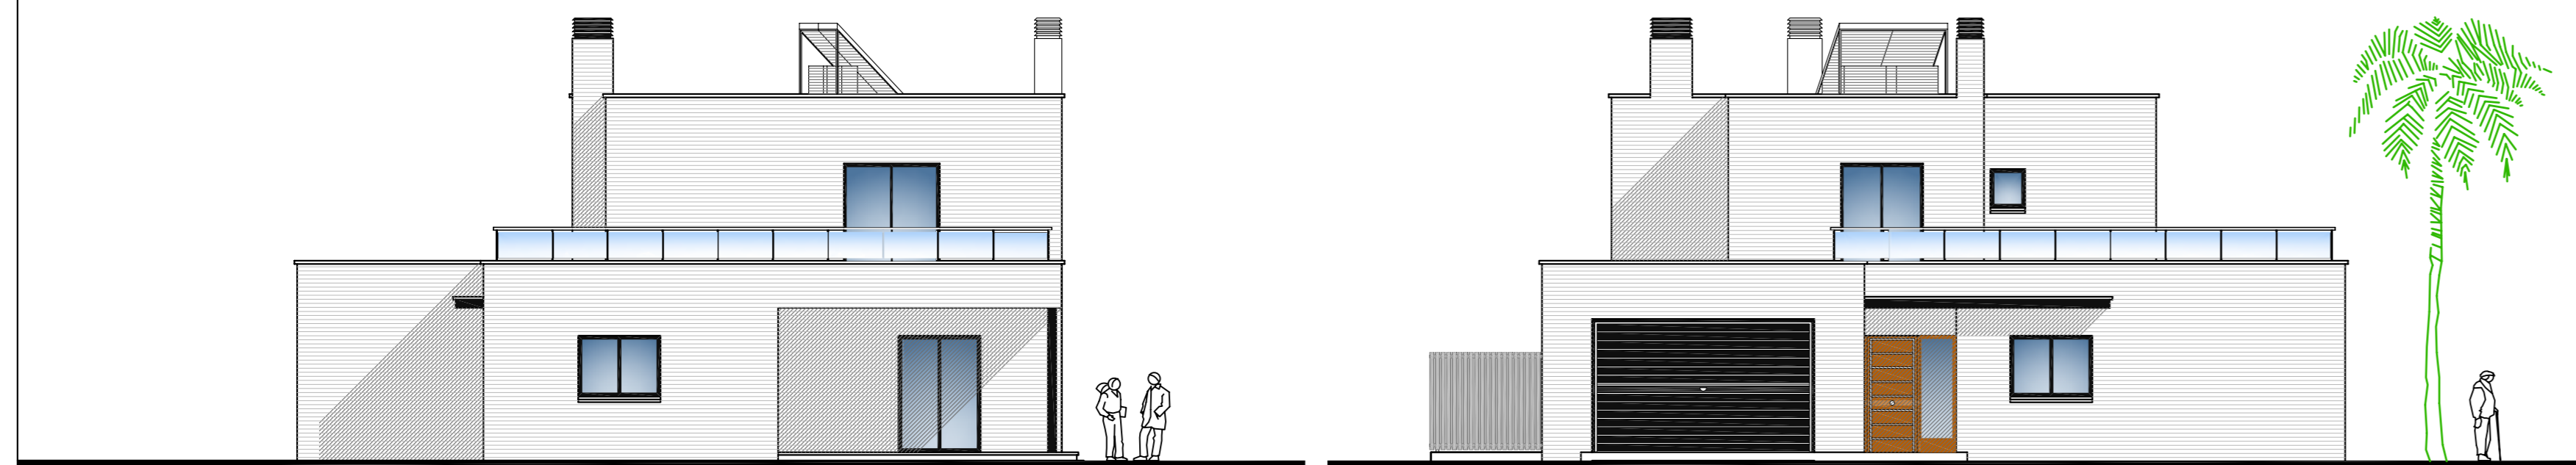

ALÇAT OEST

ALÇAT NORD

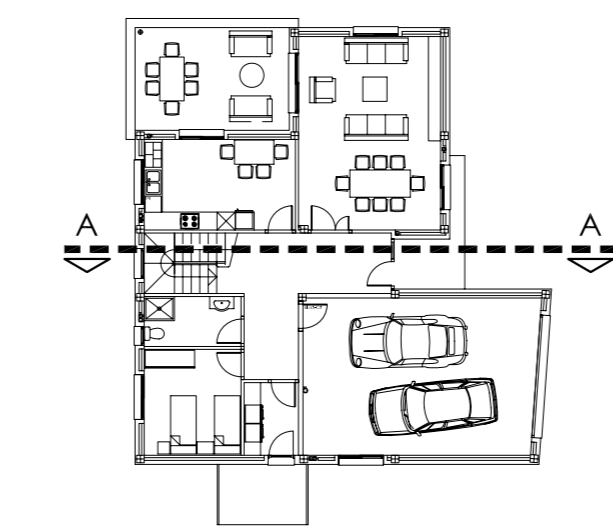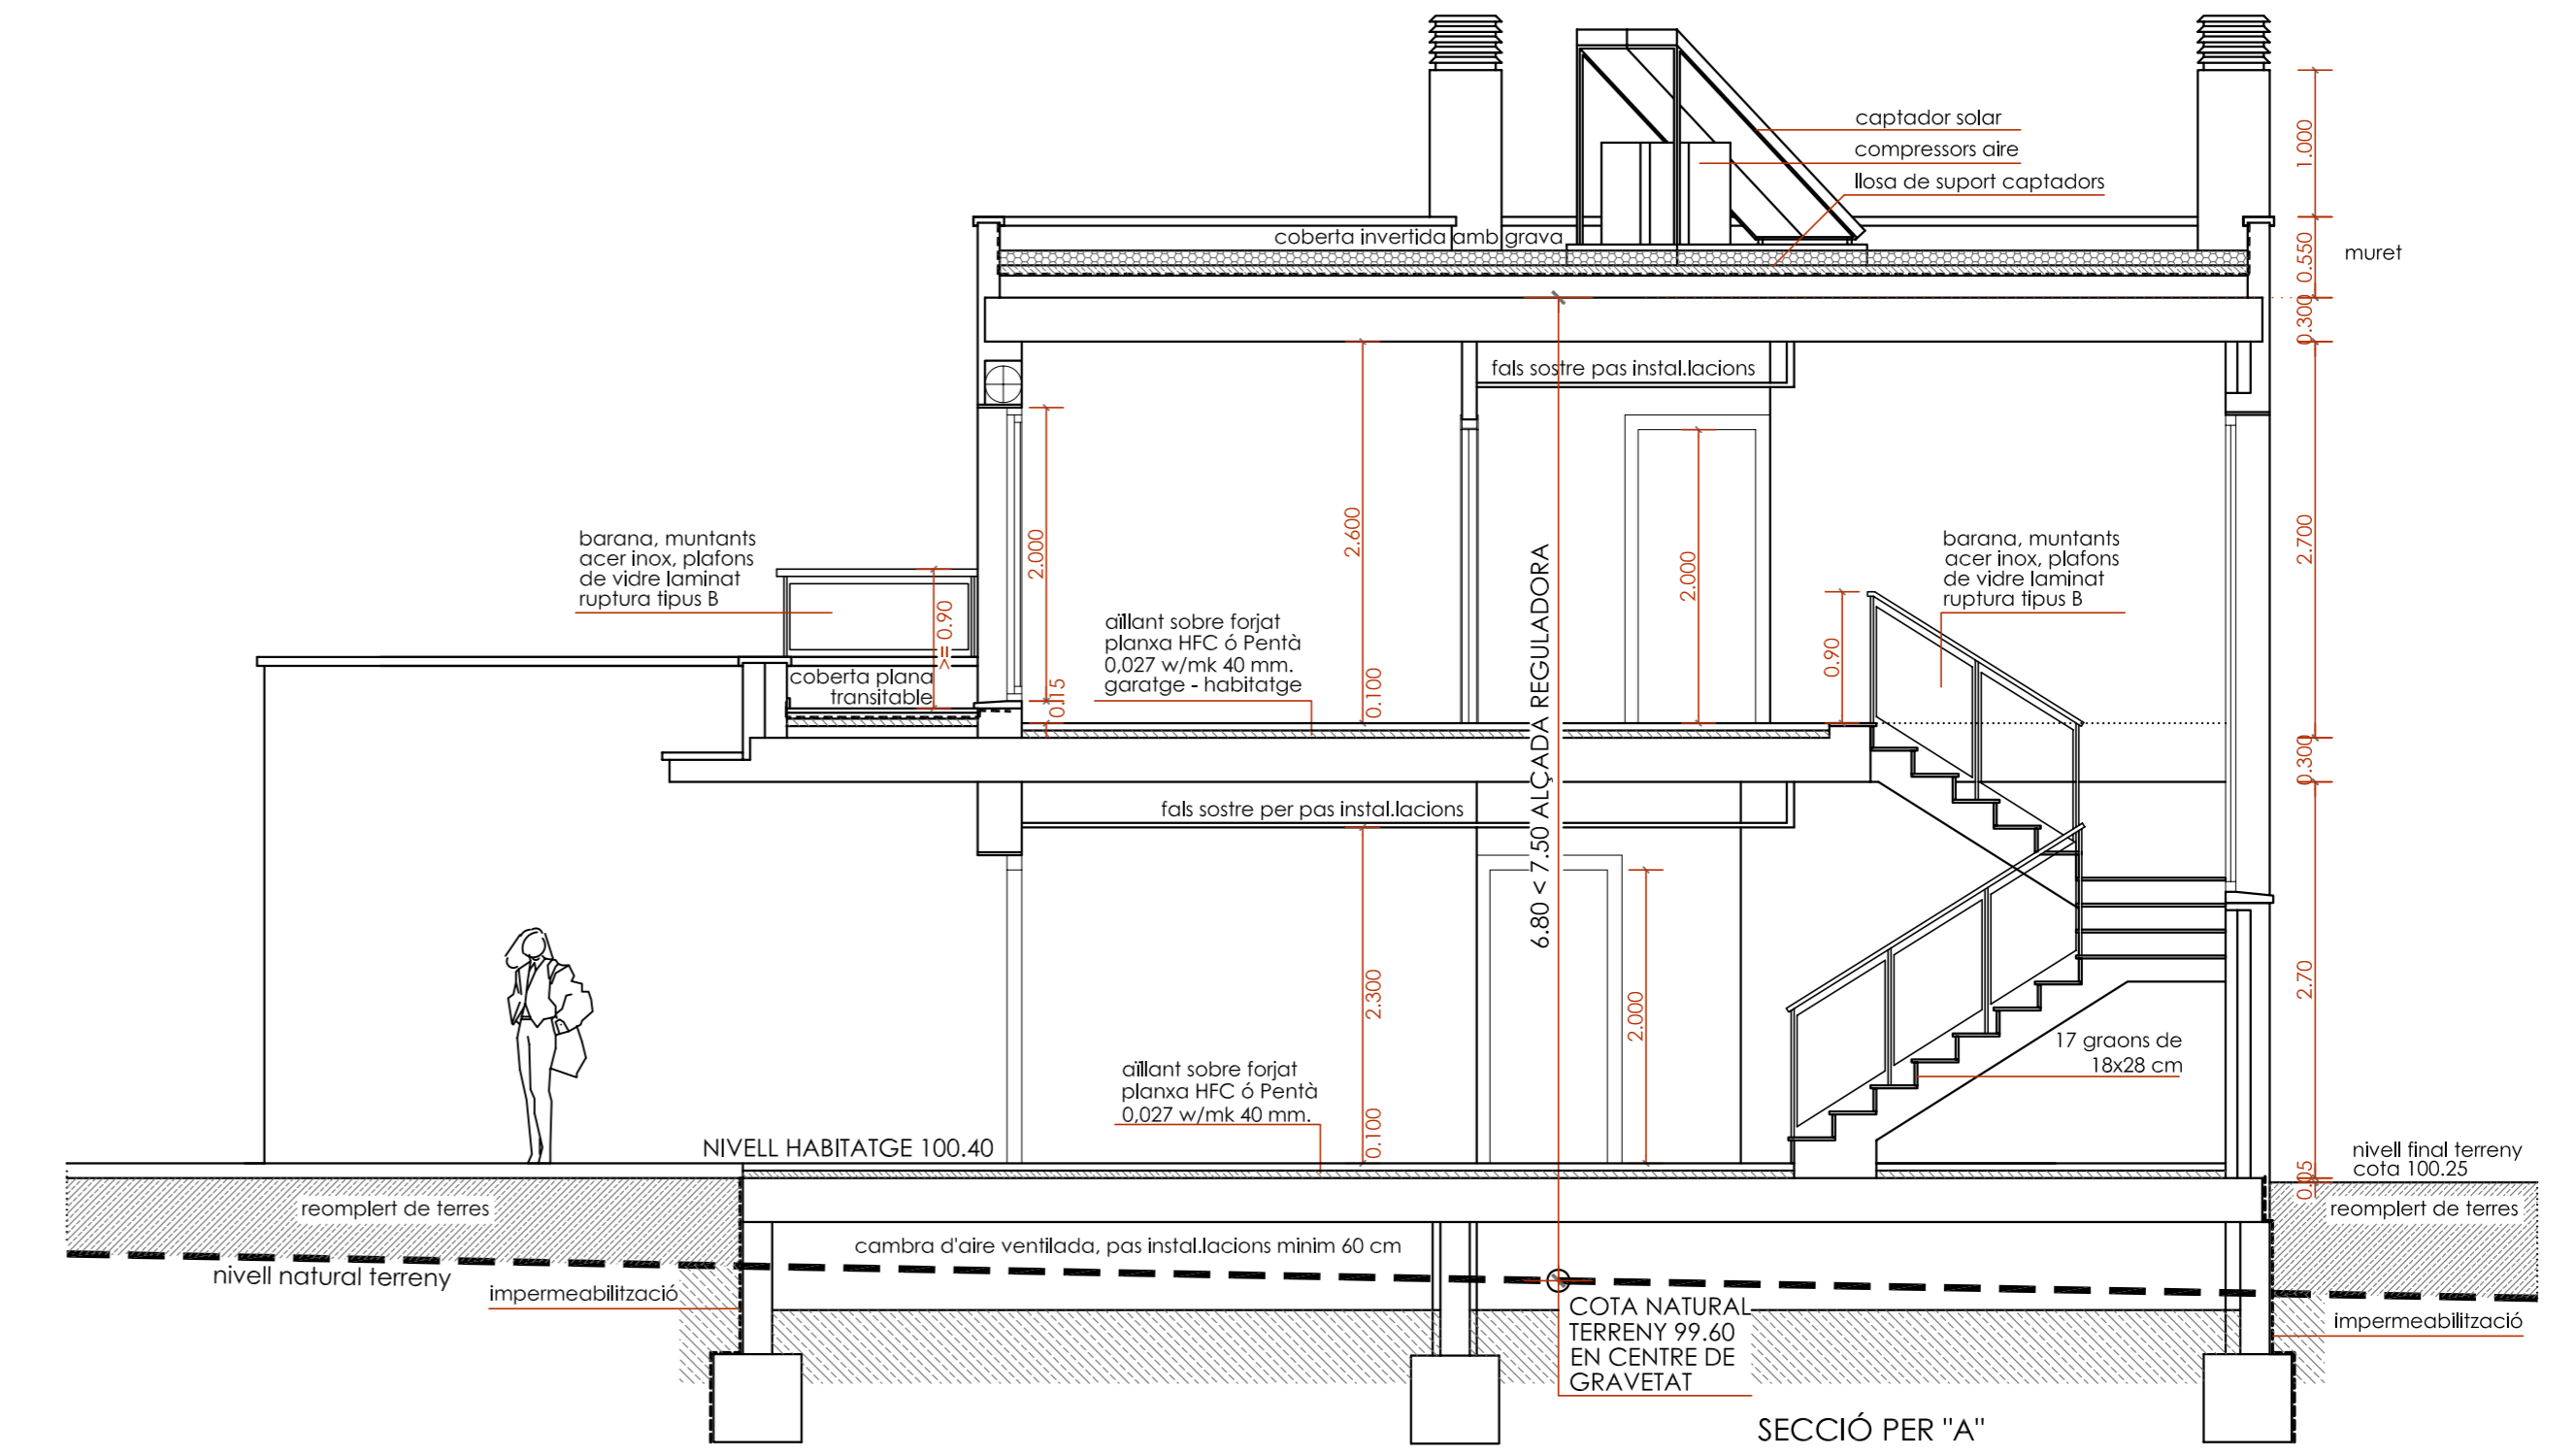

DETALLS CONSTRUCTIUS I FUSTERIES EN PLÀNOL N° 15

PROJECTE : BÀSIC I EXECUTIU DE 12 HABITATGES UNIFAMILIARS AÏLLATS REF: 711/0913  
 SITUACIÓ : C/ FEDERIC MARES N° 4, CAMBRILS.  
 PROMOTOR : CONSTRUCCIONES ESPEJO S.L.

ALÇATS I SECCIÓ HABITATGE 7		10
escala 1/100 - 1/50		
VICTOR ABEL BAIGES GISPERT, arquitecte.		