


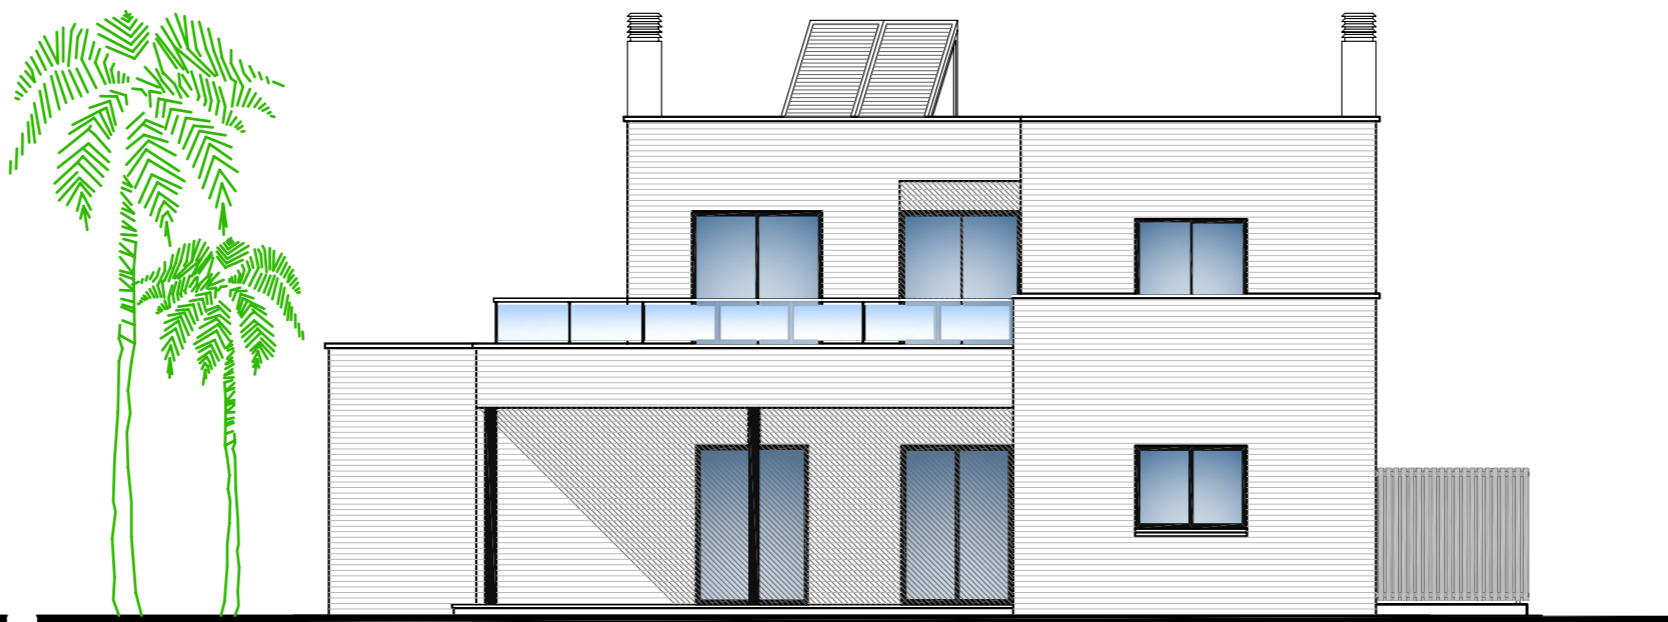

ALÇAT EST




ALÇAT SUD



ALÇAT OEST




ALÇAT NORD

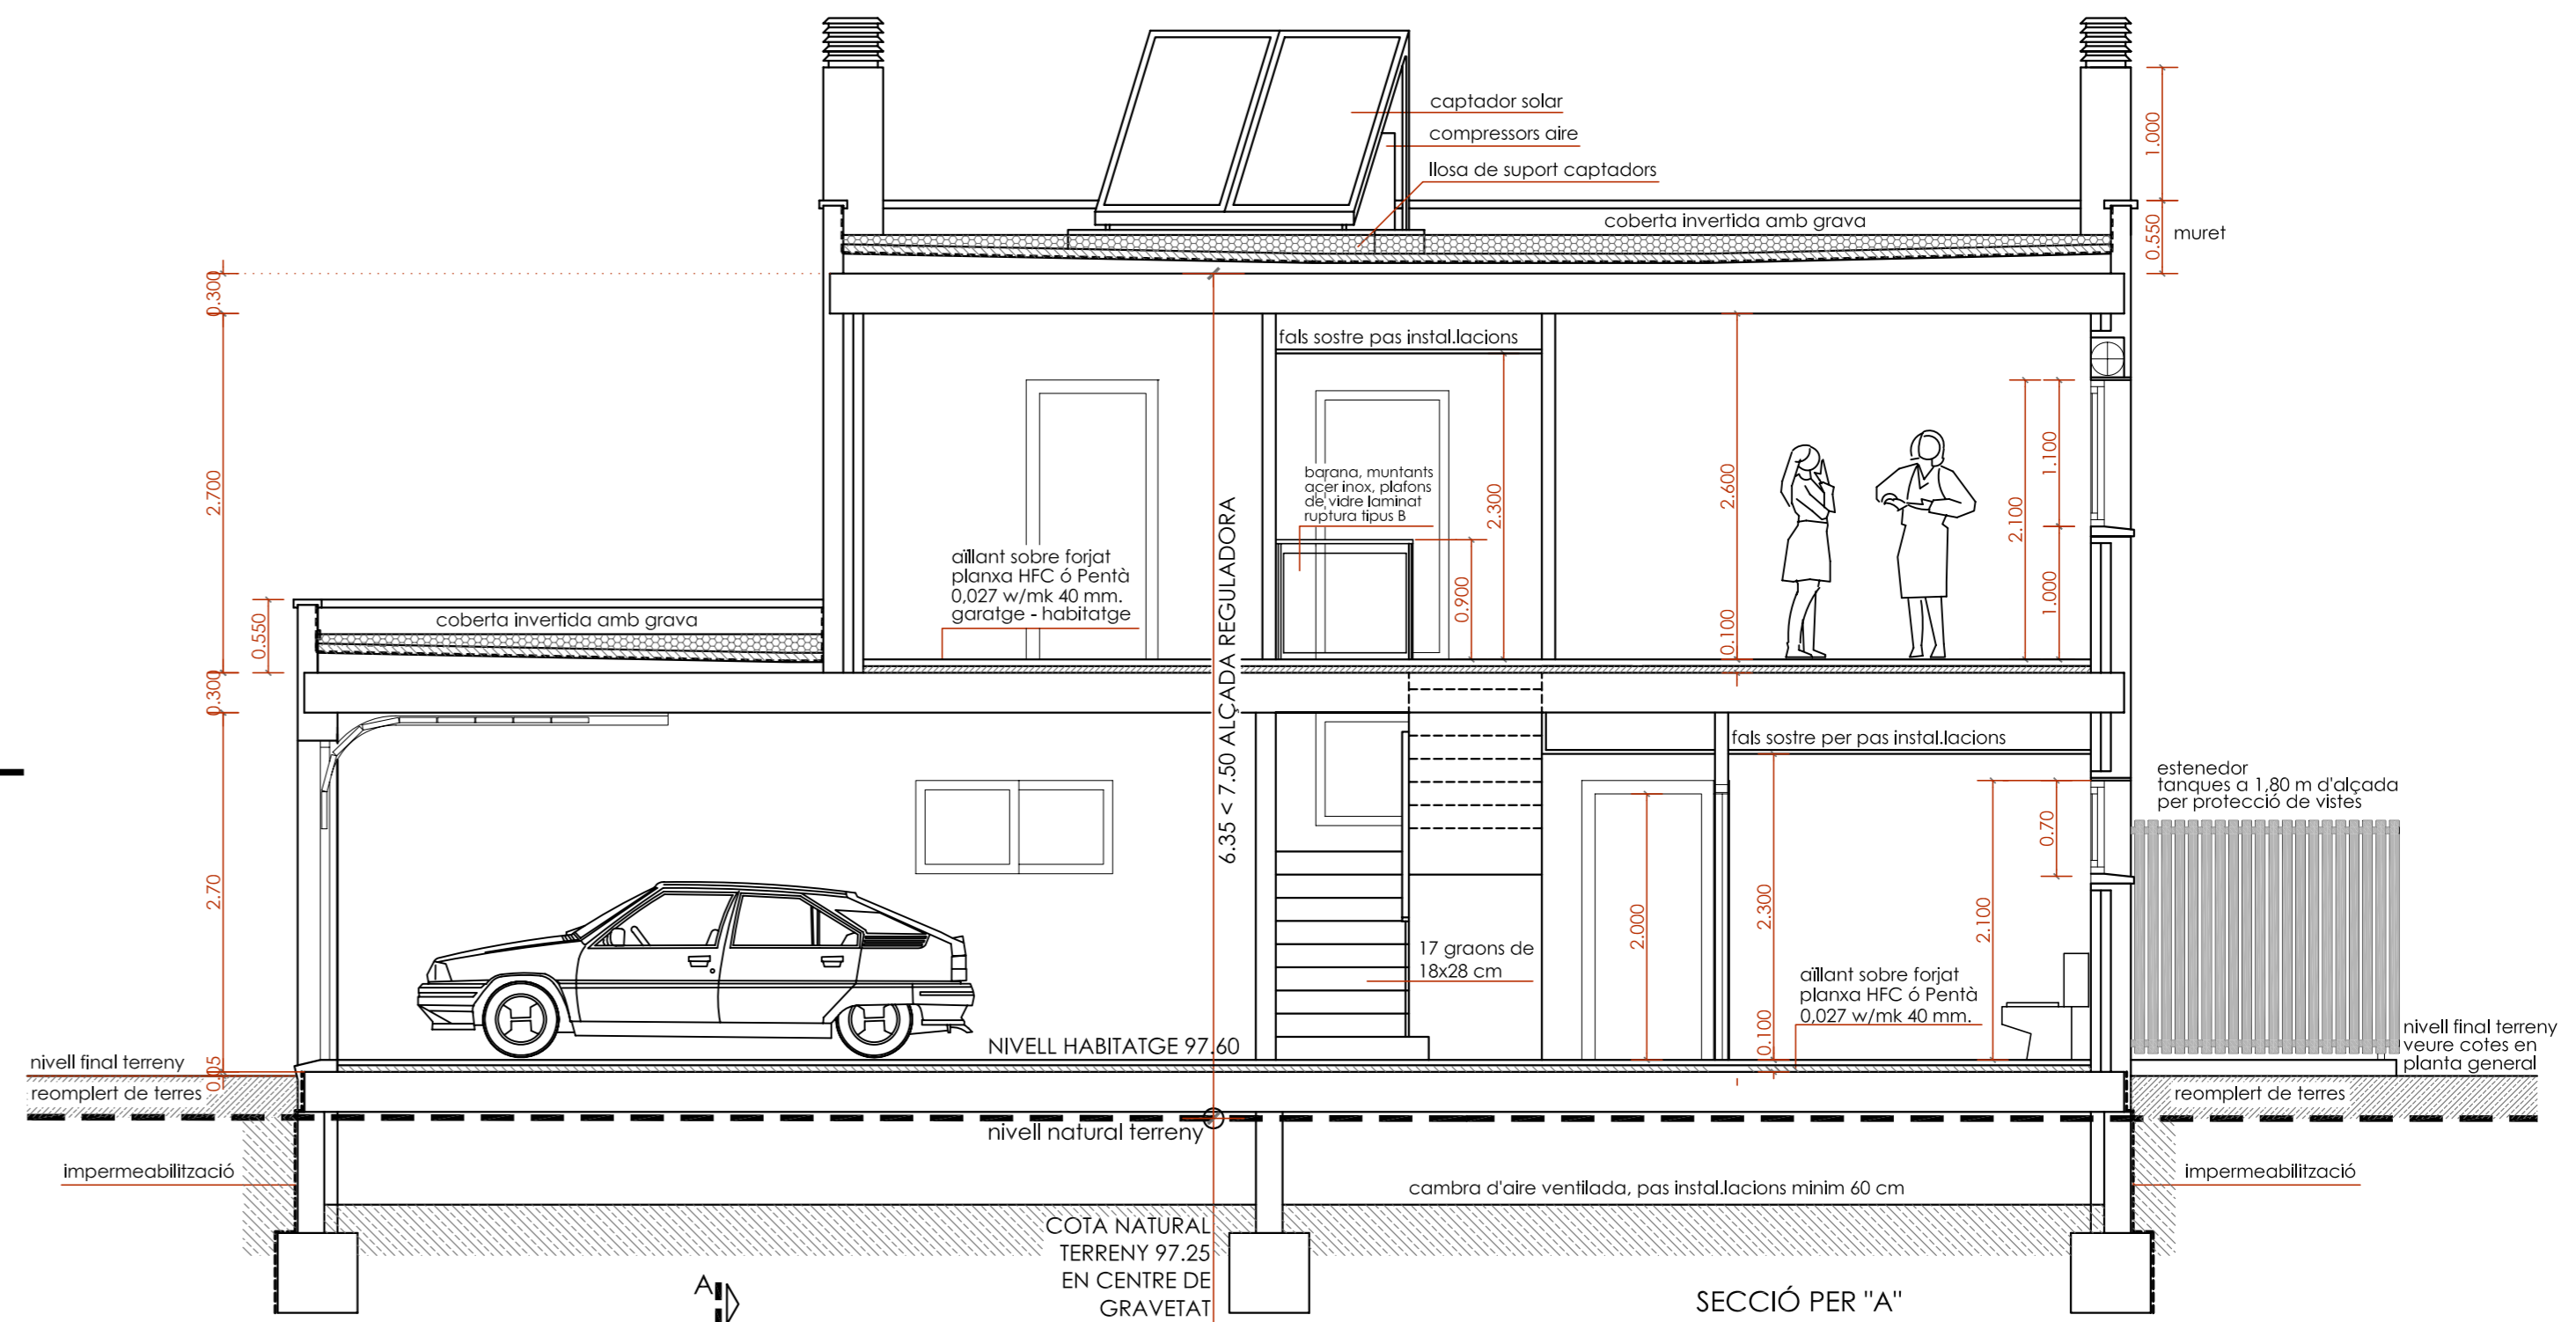

(Nota: Els nivells representats corresponen al habitatge 11 com cas mes desfavorable)

DETALLS CONSTRUCTIUS I FUSTERIES EN PLÀNOL Nº 15

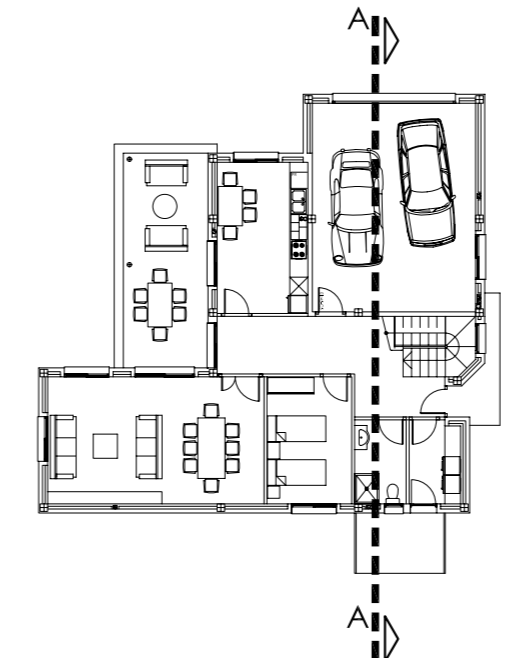

PROJECTE : BÀSIC I EXECUTIU DE 12 HABITATGES UNIFAMILIARS AÏLLATS REF: 711/0913
SITUACIÓ : C/ FREDERIC MARES Nº 4, CAMBRILS.
PROMOTOR : CONSTRUCCIONES ESPEJO S.L.

ALÇATS I SECCIÓ
HABITATGES 8, 9, 10 i 11
escala 1/100 - 1/50

12

VICTOR ABEL BAIGES GISPERT, arquitecte.