


ALÇAT LLEVANT

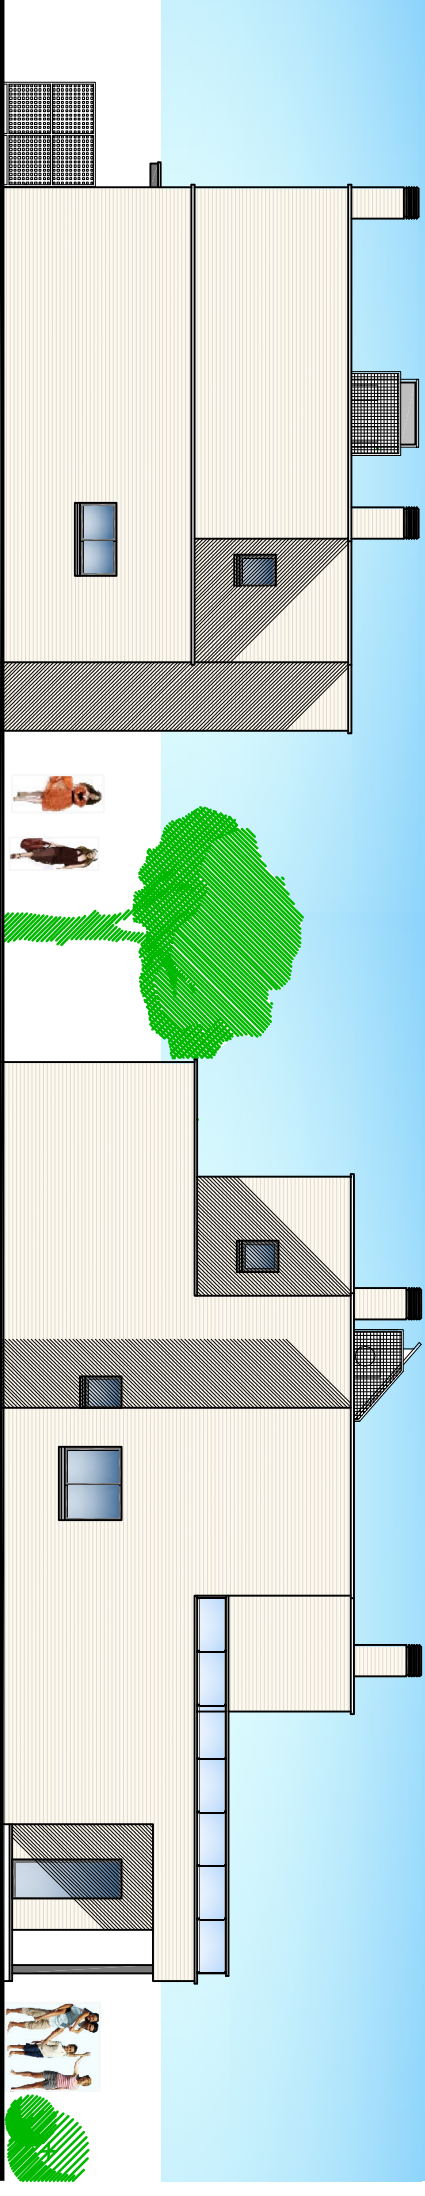

ALÇAT PONENT

ALÇAT SUD