


VIVENDA 4 (3 dorm.)
escala B, planta 0, porta 4

rebedor/ passadis	7.68 m2
sala d'estar	20.01 m2
cuina	7.00 m2
dormitori 1	10.46 m2
bany	4.54 m2
dormitori 2	10.05 m2
dormitori 3	8.75 m2
lavabo	3.01 m2
terrassa pati interior	39.04 m2
	6.00 m2



Total superfície útil interior
TOTAL SUPERFÍCIE CONSTRUÏDA (porxos al 100%) **87.25 m2**

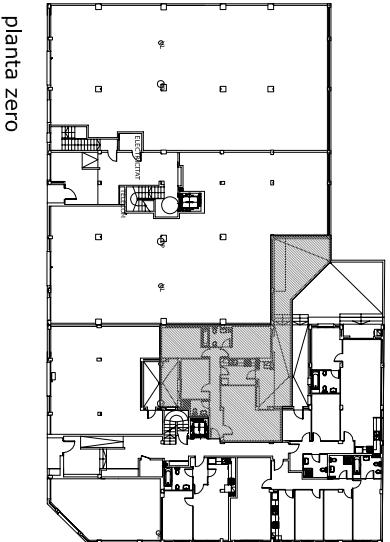

planta zero

PROMOTOR: ESPIGMA 1995 S.L.
 CONSTRUCTOR: PEDRO ESPEJO VERGARA
 OBRA: C/ ALBIOL - C/ COVES DE L'ARNAU (EL MORELL)

Les superfícies, dimensions, situació de pilars i ventilacions de banys i cuines són aproximades. I poden patir variacions durant el replanteig definitiu en l'execució de l'obra.

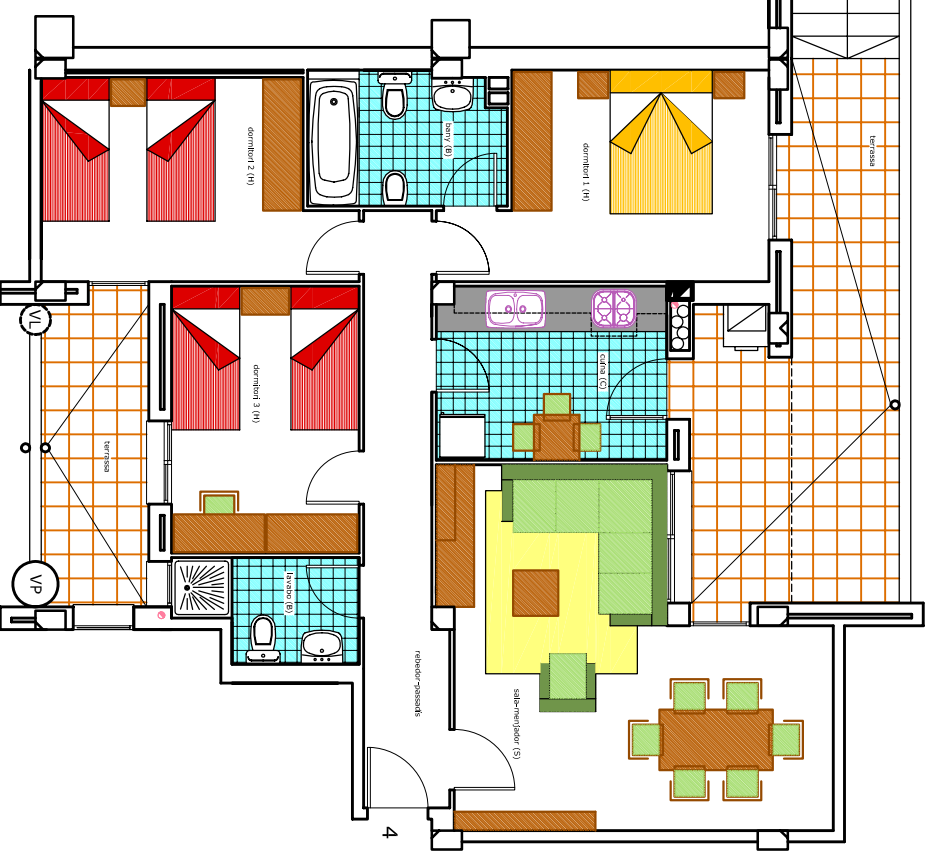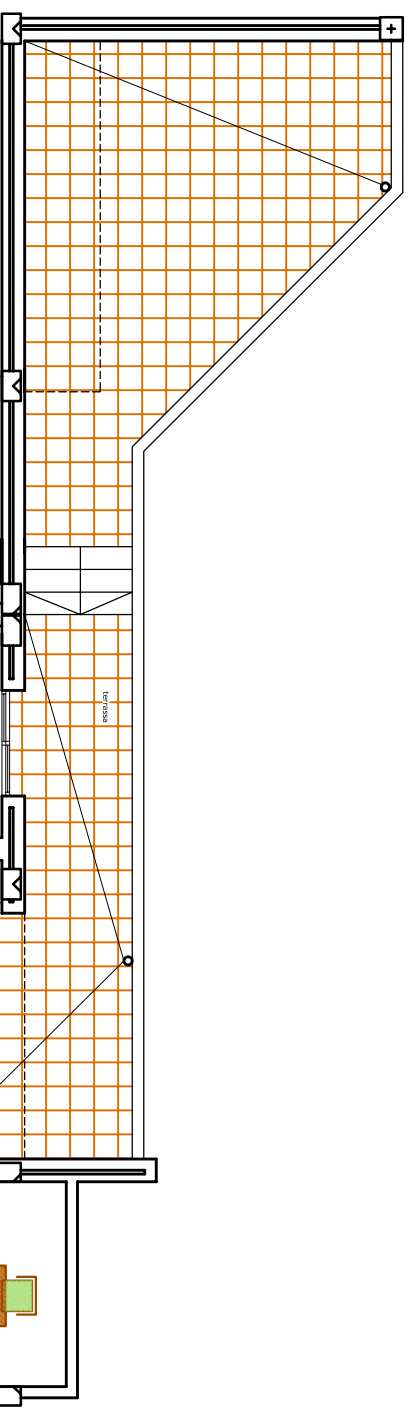

ESCALA B, PLANTA 0, PORTA 4